


Südostfassade

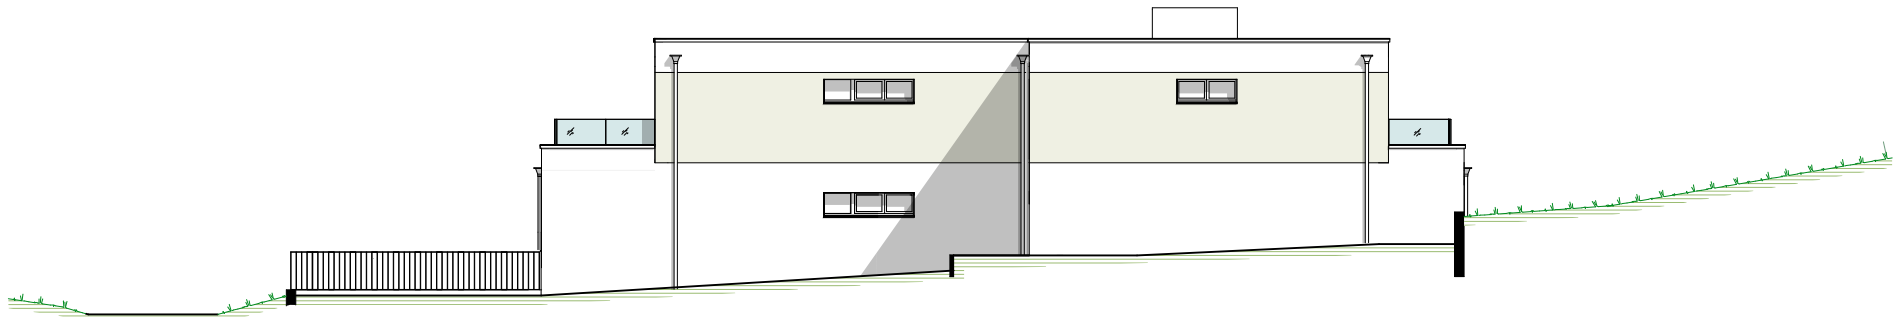

Nordwestfassade



Die Farb- und Materialgebung können sich in der Ausführungsplanung ändern.



Residenz Jurablick Hardstrasse, 4715 Herbetswil
30.11.2024



HASENFRATZ + STREBEL ARCHITEKTEN AG
PLANUNG – BAULEITUNG – GENERALUNTERNEHMUNG