


Südwestfassade

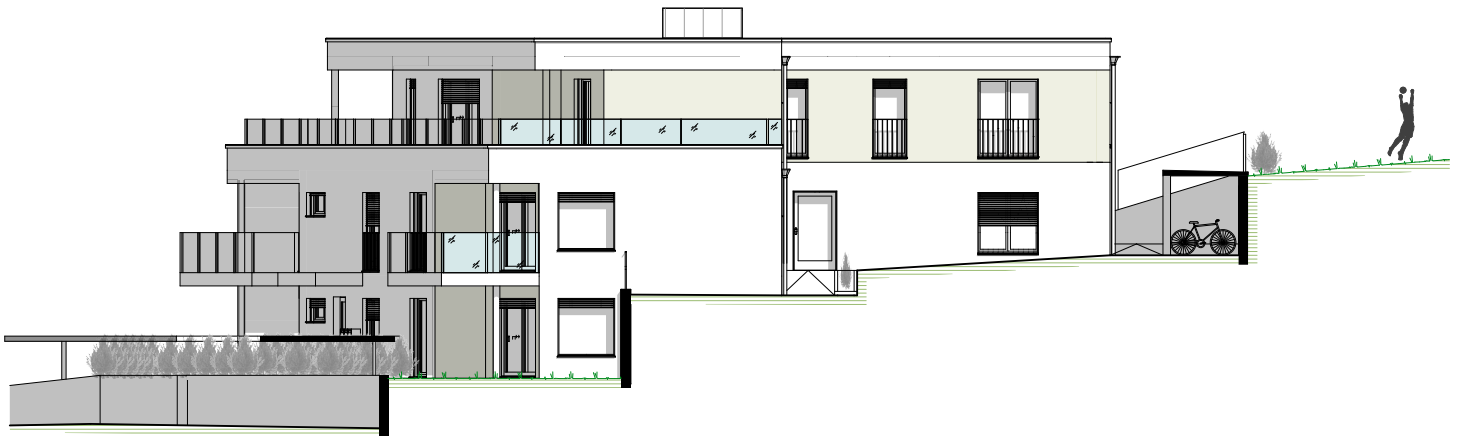

Nordostfassade



Die Farb- und Materialgebung können sich in der Ausführungsplanung ändern.



Residenz Jurablick Hardstrasse, 4715 Herbetwil
30.11.2024



HASENFRATZ + STREBEL ARCHITEKTEN AG
PLANUNG – BAULEITUNG – GENERALUNTERNEHMUNG